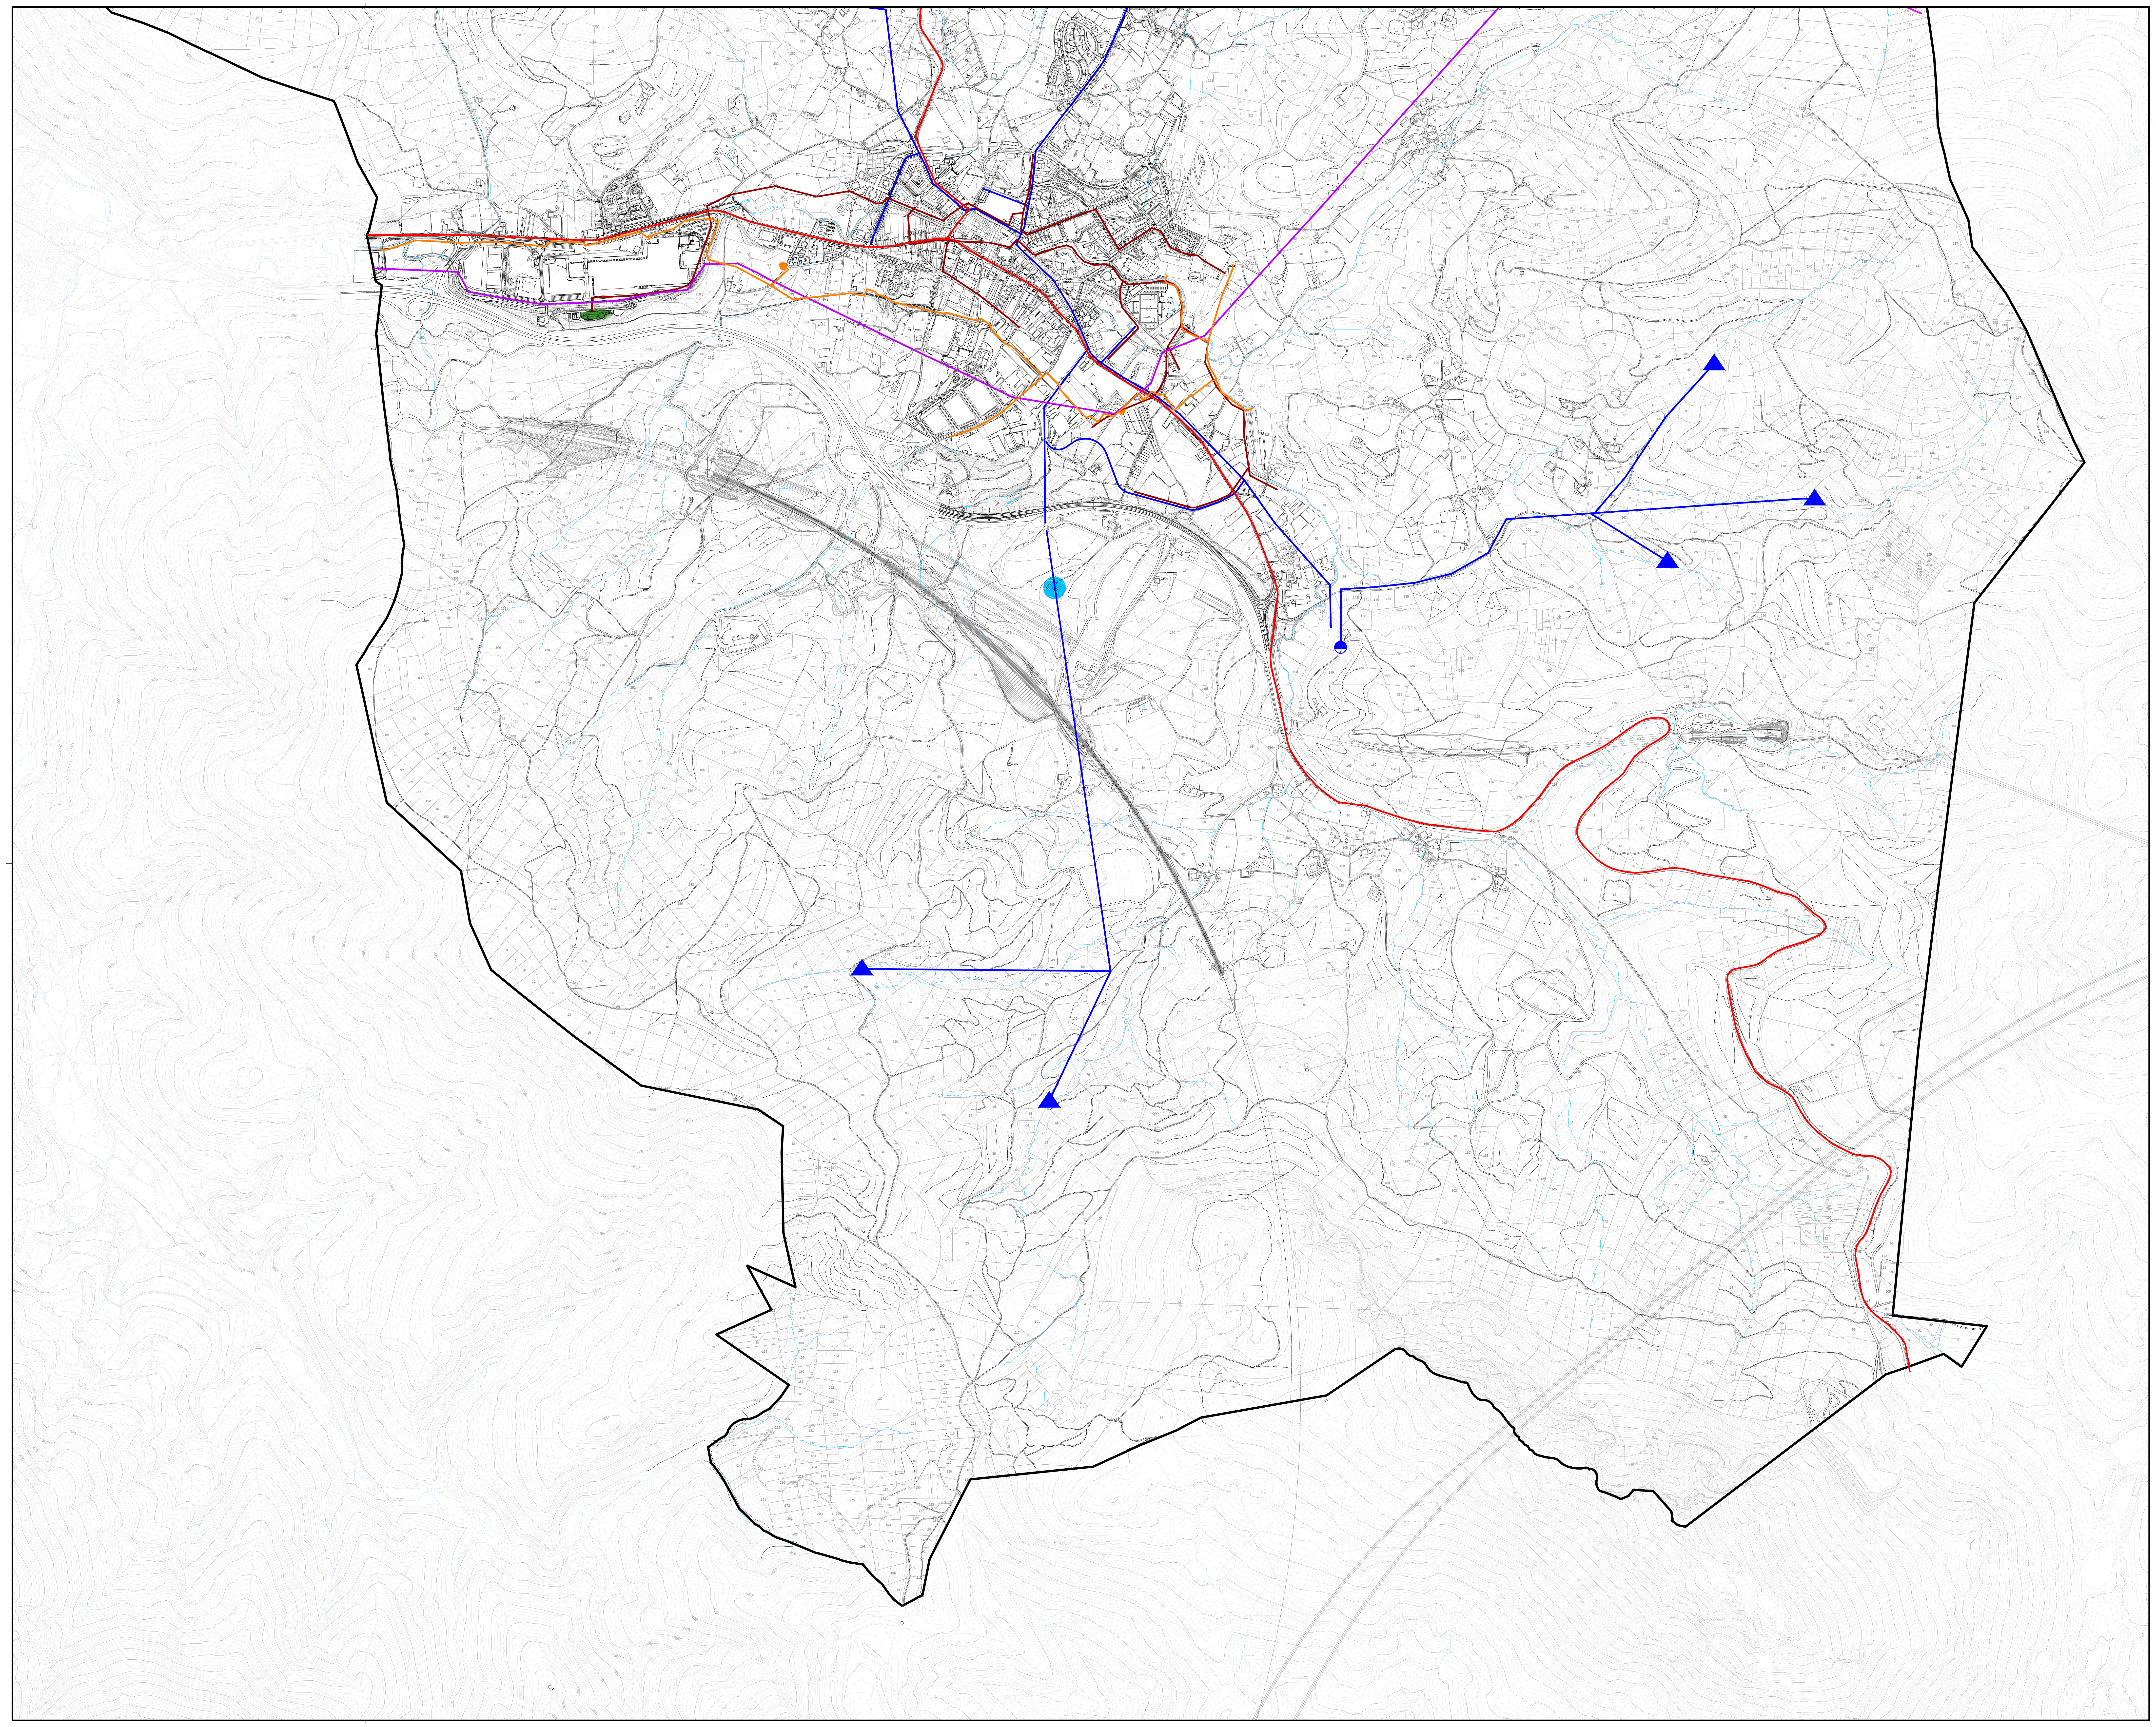

EGUNGO URAREN GOI-HORNIDURARAKO SAREA — **RED DE ABASTECIMIENTO EXISTENTE EN ALTA**

Uraren goi-hornidurarako sarea	━	Red de abastecimiento en alta
EUA	🟩	ETAP
Biltegia	🟦	Depósito
Ur-harpena	▲	Captación
Ponpaketa	◒	Bombeo

EGUNGO GOI-SANEAMENDUKO SAREA — **RED DE SANEAMIENTO EXISTENTE EN ALTA**

Egungo lehen mailako saneamendu-sarea	━	Red de primaria de saneamiento existente
Hondakin Uren Araztegia (HUA)	🟩	Estación de Depuración de Aguas Residuales (EDAR)

EGUNGO GOI-ENERGIAKO SAREA — **RED DE ENERGÍA EXISTENTE EN ALTA**

Goi-tentsioko energia sarea	━	Red de energía de Alta Tensión
Erdi-tentsioko energia sarea	━	Red de energía de Media Tensión

EGUNGO GOI-TELEKOMUNIKAZIOKO SAREA — **RED DE TELECOMUNICACIONES EXISTENTE EN ALTA**

Egungo telekomunikazio-sarea	━	Red de telecomunicaciones existente

EGUNGO GOI-GASA SAREA — **RED DE GAS EXISTENTE EN ALTA**

Egungo gas-sarea	━	Red de gas existente
Erregulazio eta Neurketa Estazioa (ENE)	🟧	Estación de Regulación y Medida (ERM)

Kokapen-planoa — Plano de situación

Udalerria — Municipio

Elorrioko Udala — Ayuntamiento de Elorrio

Udalerriaren kodea Código municipio	032 INE
Tresna Instrumento	Hiri Antolamenduko Plan Orokorra Plan General de Ordenación Urbana

Planoaren izena — Nombre del plano

AZPIEGITURAK. GOI SAREAK
INFRAESTRUCTURAS. REDES DE ALTA

Erreferentzia — Referencia

Seriea Serie	Zenbakia Número	Eremua Ámbito	Arau-maila Rango normativo	Arau-izaera Carácter normativo	Eskala Escala	Lan-fasea Fase de trabajo
AE.5	1	B	antolamendua ordenación	egituratzailea estructurante	A1 1/10.000 A3 1/20.000	Aurrerakina Avance

Erredaktore-taldea — Equipo redactor

estudio de renovación y desarrollos urbanos
erdu@erdu.es
Bizkaia (Bilbo) 944 719 667
Navarra (Tajonar) 948 281 847

Paula Amuchastegui Moreno
Arkitekto hirigilea
Arquitecta urbanista
CSCAE: 650234

Jesús Luis Sola Jiménez
Abokatu hirigilea eta geografoa
Abogado urbanista y geógrafo
MICAP: 2471

Ikus-onetsia
Visado

Udalaren erreferentzia
Referencia municipal

Kalitate-ziurtagiria — Certificación de calidad

Proiektuaren erreferentzia Referencia proyecto	Berrikuspen-zk. Nº de revisión	Berrikuspen-data Fecha de revisión	Arkitekto zuzendaria Arquitecta directora	Abokatu zuzendaria Letrado director	Eginbidea Diligencia	Admin.-egintza Acto administrativo
0409	2	22-12-2025	Paula	Jesús		

Data — Fecha

2026ko abuztua
Agosto 2026