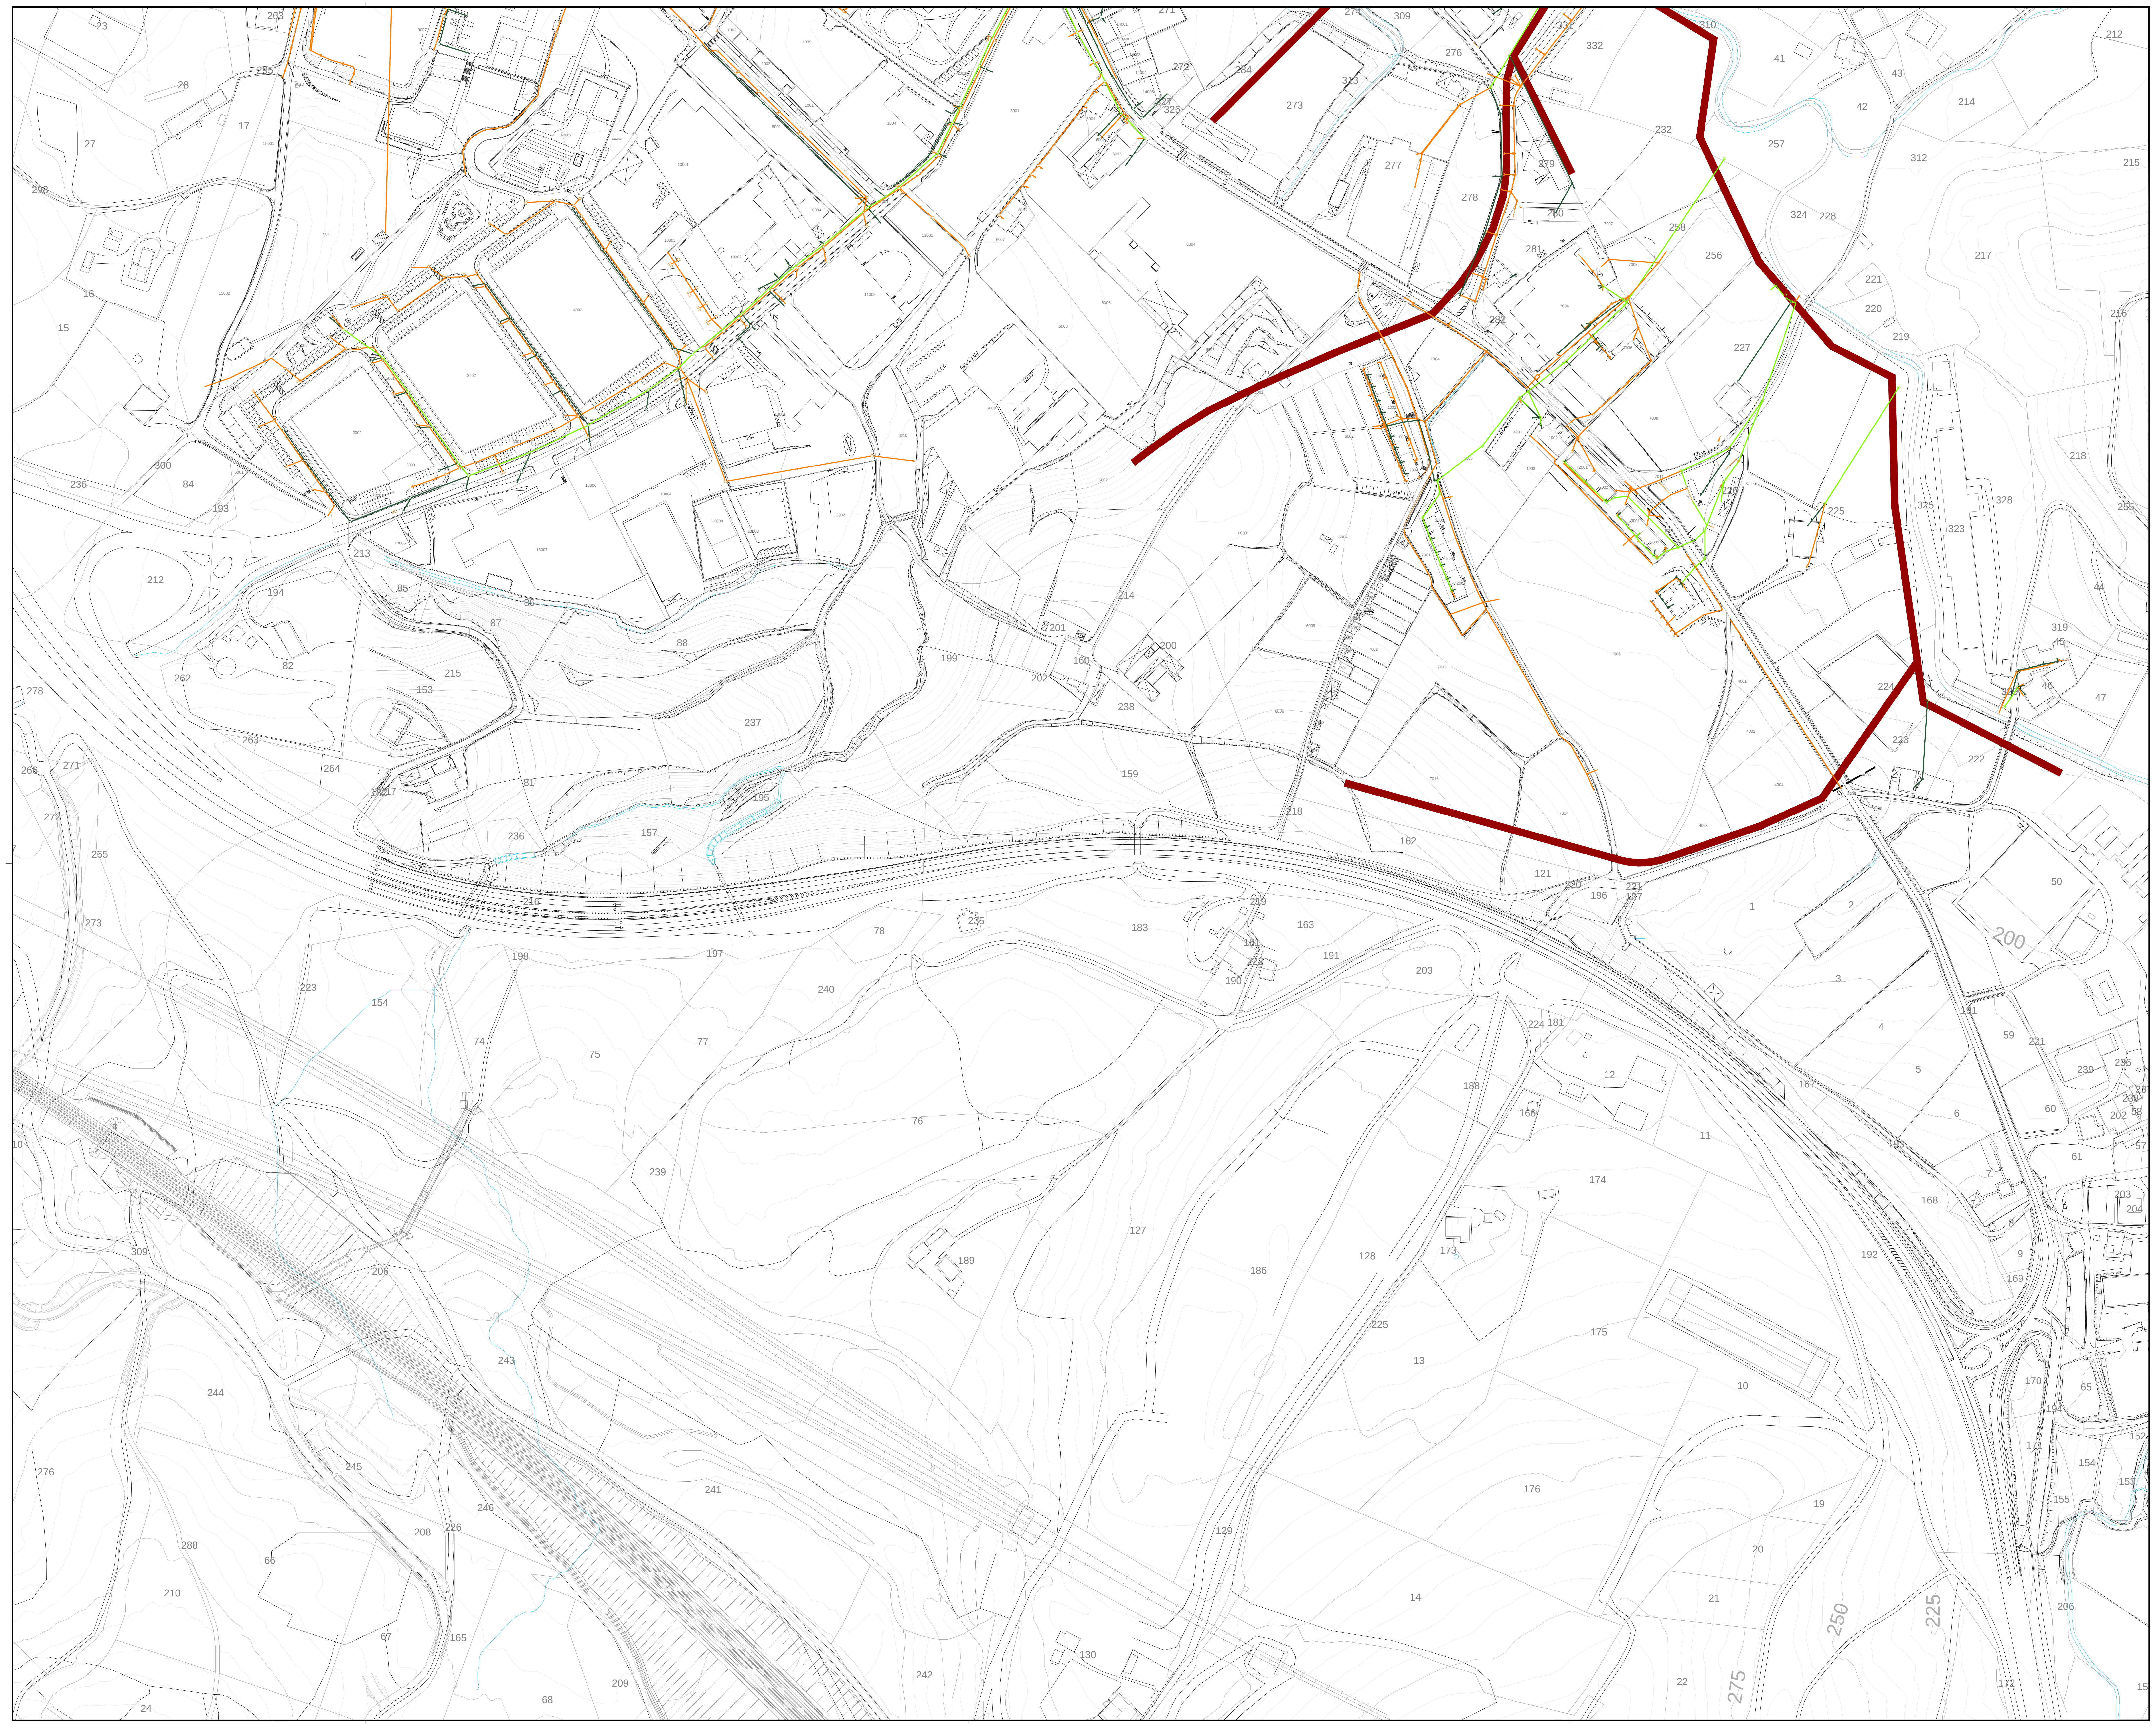

EGUNGO SANEAMENDUA — SANEAMIENTO EXISTENTE

Egungo saneamendua		Saneamiento existente
Egungo lehen mailako saneamendu-sarea	🟥	Red de primaria de saneamiento existente
Ur beltzen saneamendu-sarea	—	Red de saneamiento de fecales
Saneamendu-sare unitarioa	—	Red de saneamiento unitaria
Ur beltzen saneamendu-sarearen diametroa eta materiala	Ø300 F.D.	Diámetro y material de la red de saneamiento de fecales
Saneamendu-sare unitarioaren diametroa eta materiala	Ø300 F.D.	Diámetro y material de la red de saneamiento unitaria
Ur beltzen saneamendurako kutxatila	○	Arqueta de saneamiento de fecales
Saneamendu bateratuko kutxatila	○	Arqueta de saneamiento unitaria
Hondakin Uren Araztegia (HUA)	🟩	Estación de Depuración de Aguas Residuales (EDAR)

EGUNGO EURI-URAK — PLUVIALES EXISTENTE

Egungo euri-urak		Pluviales existente
Euri-uren egungo sarea	—	Red de pluviales existente
Euri-uren egungo sarearen diametroa eta materiala	Ø150 P.V.C.	Diámetro y material de la red de pluviales existente
Euri-uren egungo kutxatila	□	Arqueta de pluviales existente
Dagoen euri-uren putzua	○	Pozo de pluviales existente
Euri-uren egungo hustubidea	▭	Sumidero de pluviales existente

Kokapen-planoa — **Plano de situación**

Udalerria — **Municipio**

Elorrioko Udala — **Ayuntamiento de Elorrio**

Udalerriaren kodea Código municipio	032 INE
Tresna Instrumento	Hiri Antolamenduko Plan Orokorra Plan General de Ordenación Urbana

Planoaren izena — **Nombre del plano**

AZPIEGITURAK. SANEAMENDUA ETA EURI-URAK
INFRAESTRUCTURAS. SANEAMIENTO Y PLUVIALES

Erreferentzia — **Referencia**

Seriea Serie	Zenbakia Número	Eremua Ámbito	Arau-maila Rango normativo	Arau-izaera Carácter normativo	Eskala Escala	Lan-fasea Fase de trabajo
AE.5	3	C	antolamendua ordenación	egituratzailea estructurante	A1 1/2.000 A3 1/4.000	Aurrerakina Avance

Erredaktore-taldea — **Equipo redactor**

estudio de renovación y desarrollos urbanos
erdu@erdu.es
Bizkaia (Bilbo) 944 719 667
Navarra (Tajonar) 948 281 847

Paula Amuchastegui Moreno
Arkitekto hirigilea
Arquitecta urbanista
CSCAE: 650234

Jesús Luis Sola Jiménez
Abokatu hirigilea eta geografoa
Abogado urbanista y geógrafo
MICAP: 2471

Ikus-onetsia
Visado

Udalaren erreferentzia
Referencia municipal

Kalitate-ziurtagiria — **Certificación de calidad**

Proiektuaren erreferentzia Referencia proyecto	Berrikuspen-zk. Nº de revisión	Berrikuspen-data Fecha de revisión	Arkitekto zuzendaria Arquitecta directora	Abokatu zuzendaria Letrado director	Eginbidea Diligencia	Admin.-egintza Acto administrativo
0409	2	22-12-2025	Paula	Jesús		

Data
Fecha

2026ko abuztua
Agosto 2026